

J E G Y Z Ő K Ö N Y V

Készült: Vámosújfalú Község Önkormányzat Képviselő-testületének 2025. október 29. napján 16 óra 15 perctől tartott nyílt üléséről.

Az ülés helye: Vámosújfalú Község Önkormányzata székhelye (3941 Vámosújfalú, Csécsi Nagy Pál út 8.)

Jelen vannak:

Vámosújfalú Község Önkormányzat Képviselő-testületének részéről:

Jadlóczki Lajos polgármester

Varga Gábor alpolgármester

Götz Jánosné

Hajdu Renáta

Varga István képviselők.

Tolcsvai Közös Önkormányzati Hivatal részéről:

dr. Vitányi Eszter jegyző tanácskozási joggal van jelen

Kovalik Dóra, mint jegyzőkönyvvezető

Az ülés meghívója a jegyzőkönyv 1. mellékletét képezi.

Az ülésen készült jelenléti ív a jegyzőkönyv 2. mellékletét képezi.

Jadlóczki Lajos polgármester: köszöntötte a megjelenteket, megállapította, hogy az 5 fős képviselő-testületből 5 fő jelen van, a képviselő-testület határozatképes. Jegyzőkönyv-hitelesítőnek Varga István képviselőt javasolta. Kérte a képviselő-testület tagjait, aki a javaslattal egyetért, igennel szavazzon. Vámosújfalú Község Önkormányzat Képviselő-testülete a jegyzőkönyv hitelesítőre tett javaslatot **a jelenlévő 5 képviselőből 5 igen szavazattal – egyhangúlag – elfogadta.**

Jadlóczki Lajos polgármester: javasolta a meghívóban szereplő napirendi pontok tárgyalását. Kérte a képviselő-testület tagjait, aki a javaslattal egyetért, igennel szavazzon.

Vámosújfalú Község Önkormányzat Képviselő-testülete **a jelenlévő 5 képviselőből 5 igen szavazattal – egyhangúlag – elfogadta** az alábbi napirendi pontok tárgyalását:

Napirend:

1. **Előterjesztés szociális tűzifa juttatásáról szóló önkormányzati rendelet megalkotásáról**

Előterjesztő: Jadlóczki Lajos polgármester

2. **Előzetes egyes önkormányzati rendeletek deregulációs célú hatályon kívül helyezéséről**

Előterjesztő: dr. Vitányi Eszter jegyző

3. **Előterjesztés a Vámosújfalú településrendezési tervének módosításáról**

Előterjesztő: Jadlóczki Lajos polgármester

4. **Tájékoztató a Sárospataki Tankerülethez tartozó Vámosújfalui Általános Iskola 2024/2025. évi munkájáról, terveiről**

Előterjesztő: Sárospataki Tankerület Igazgatója, Vámosújfalui Általános Iskola Igazgatója

5. Előterjesztés Arany János Tehetséggondozó Programba elvi támogató nyilatkozatról (szóbeli)

Előterjesztő: Jadróczki Lajos polgármester

6. Előterjesztés a 2026. évi startmunka programok jóváhagyásáról

Előterjesztő: Jadróczki Lajos polgármester

7. Indítványok, javaslatok

Napirendi pontok tárgyalása:

1. Napirendi pont: Előterjesztés szociális tűzifa juttatásáról szóló önkormányzati rendelet megalkotásáról

Előterjesztő: Jadróczki Lajos polgármester

Az előterjesztés a jegyzőkönyv 3. mellékletét képezi

Jadróczki Lajos polgármester: átadta a szót dr. Vitányi Eszter jegyzőnek, hogy ismertesse, a szociális célú tűzifa támogatás helyi szabályairól szóló rendeletet, kéri, hogy térjen ki a tavalyi rendelethez képest történt módosításokra.

dr. Vitányi Eszter jegyző: elmondta, hogy a szociálisan rászoruló személy feltételeknél a tavalyihoz képest annyi változás történt, hogy a közös háztartásban élő család és az egyedül élő esetében is az egy főre eső jövedelemhatárára emelésre került. Az első esetben a szociális vetítési alap összegének 250%-áról 400%-ra a másodiknál pedig 350%-ról szintén 400%-ra. A 65. életévét betöltötteknél is a jövedelemhatár beszámításon emeltünk ott az egyedül élők esetében a szociális vetítési alap 600 %-ára ami tavaly 500 % volt.

A képviselők egyetértettek a jegyző által elmondottakkal.

Kérdés, hozzászólás: nem volt.

Jadróczki Lajos polgármester: kérte a képviselő-testületet, hogy szavazzon igennel, aki egyetért a szociális célú tűzifa támogatás helyi szabályairól szóló önkormányzati rendelet megalkotásával és elfogadja az írásbeli előterjesztésben foglalt rendelet-tervezetet.

Vámosújfalú Község Önkormányzat Képviselő-testülete a **jelenlévő 5 képviselőből 5 igen szavazattal, ellenszavazat és tartózkodás nélkül** a következő rendeletet alkotta:

Vámosújfalú Község Önkormányzat Képviselő-testületének

8/2025. (X. 30.) önkormányzati rendelete

a szociális célú tűzifa támogatás helyi szabályairól

[1] A rendelet célja, hogy a rászoruló családok a szociális tüzelőanyag támogatás révén kiegészítő támogatáshoz jussanak, ennek érdekében meghatározza a szociális rászorultság, illetve a támogatás igénylésének feltételeit és szabályait.

[2] Vámosújfalú Község Önkormányzata Képviselő-testülete a Magyarország Alaptörvénye 32. cikk (2) bekezdésében meghatározott eredeti jogalkotói hatáskörében, a Magyarország helyi önkormányzatairól szóló 2011. évi CLXXXIX. törvény 13. § (1) bekezdés 8a. pontjában foglalt feladatkörében eljárva a szociális célú tűzifa támogatás helyi szabályairól a következőket rendeli el:

A rendelet hatálya kiterjed Vámosújfalú közigazgatási területén életvitelszerűen lakó és ott bejelentett lakóhellyel vagy tartózkodási hellyel rendelkező állampolgárookra.

2. §

- (1) Az önkormányzat a szociálisan rászoruló személyeknek legfeljebb 2 erdei m³ vissza nem térítendő természetbeni támogatást, egyszeri tűzifa támogatást biztosíthat, a rendelkezésére álló 61 erdei m³ keménylombos tűzifakeret terhére.
- (2) Szociálisan rászoruló személy, aki:
 - a) aktív korúak ellátásában, vagy
 - b) időskorúak járadékában, vagy
 - c) települési támogatásban részesül, vagy
 - d) halmozottan hátrányos helyzetű gyermeket nevel, vagy
 - e) közös háztartásban élő családtagjainak az egy főre jutó havi jövedelme nem haladja meg a szociális vetítési alap összegének 400% -át, egyedül élő esetében a szociális vetítési alap 400%-át, vagy
 - f) 65 év feletti, egyedül élő személy esetében a szociális vetítési alap 600%-át.
- (3) A kérelmek elbírálásánál előnyt élvez a 2. § (2) bekezdés a) -d) pontban megjelölt személy.
- (4) Támogatás feltétele, hogy a jogosult fa vagy vegyes fűtési lehetőséggel rendelkezzen és a lakás téli fűtését fával biztosítsa.
- (5) A tűzifa támogatás ugyanazon lakott ingatlanra csak egy jogosultnak állapítható meg.
- (6) Amennyiben egy ingatlanból több kérelem érkezik, az elbírálás során előnyt élvez az, aki a kérelmet korábban nyújtotta be.

3. §

- (1) Nem jogosult szociális célú tűzifa támogatásra – függetlenül a 2. §-ban meghatározott feltételek teljesülésétől – az a személy, aki erdőgazdálkodó, erdőtulajdonos és az elmúlt 2 évben engedéllyel fakitermelést végzett.
- (2) Az üresen álló vagy életvitelszerűen nem lakott ingatlanra szociális célú tűzifa támogatás nem kérhető.
- (3) Az önkormányzat vállalja, hogy a szociális tűzifa támogatásban részesülőktől ellenszolgáltatást, semmiféle jogcímen nem kér.

4. §

- (1) A támogatás megállapítása iránti eljárás a rendelet 1. melléklete szerinti kérelem benyújtásával indul.
- (2) A kérelmet 2025. november 28. napjáig, a Tolcsvai Közös Önkormányzati Hivatal Vámosújfalui Kirendeltségéhez lehet benyújtani.
- (3) El kell utasítani azokat a kérelmeket, amelyek a (2) bekezdésben meghatározott határidőn túl kerültek benyújtásra.
- (4) A kérelemben a kérelmezőnek nyilatkoznia kell a szociális rászorultságának e rendelet 2. § (2) bekezdés szerinti indokáról, és a kérelméhez mellékelnie kell az ezt bizonyító határozat, vagy hatósági bizonyítvány másolatát, vagy e rendelet 2. § (2) bekezdés e) – f) pontja esetében a jövedelmet kell igazolni.
- (5) A kérelmek elbírálása Vámosújfalú Község Önkormányzat Képviselő-testület hatáskörébe tartozik, aki a támogatás odaítéléséről, legkésőbb 2025. december 19. napjáig dönt.
- (6) A polgármester legkésőbb 2026. február 16. napjáig gondoskodik a tűzifa térítésmentes kiszállításáról.
- (7) A tűzifa átvételét a jogosult a rendelet 2. melléklet szerinti átvételi elismervény aláírásával igazolja.

5. §

Ez a rendelet a kihirdetését követő napon lép hatályba, és 2026. április 30-án hatályát veszti.

Kérelem

Név: (születési név:, születési hely, idő:, anyja neve:, TAJ:), Vámosújfalú, szám alatti lakos kérem, hogy részemre Vámosújfalú Község Önkormányzat Képviselő-testületének a szociális célú tüzelőfa támogatásról szóló vonatkozó önkormányzati rendelete alapján szíveskedjenek természetbeni juttatásként kemény lombos tűzifát biztosítani.

A kérelmező családi állapota:

- ☐ egyedülálló
☐ házastársával/élettársával él együtt

Kérelmezővel közös háztartásban élők száma: fő

Kérelmező háztartásában élők személyi adatai:

Név	Születési helye, ideje	Anyja neve	TAJ

A tűzifa támogatásra a rendelet szerint azért vagyok jogosult mert:*

- a) Aktív korúak ellátásban részesülök, a megállapító határozat száma:
- b) időskorúak járadékában részesülök, a megállapító határozat száma:.....
- c) települési támogatásban részesülök, a megállapító határozat száma:
- d) halmozottan hátrányos helyzetű gyermekek nevelék, a megállapító határozat száma:
- e) háztartásban a család egy főre jutó havi jövedelme nem haladja meg a szociális vetítési alap összegének 400 %-át (114.000,- Ft), egyedül élő esetében a 400 %-át (114.000,- Ft)
- f) 65 év feletti, egyedül élő esetében a szociális vetítési alap 600 %-át (171.000,- Ft)

*** (A megfelelő aláhúzendő és kitöltendő)**

Jövedelemi adatok:

jövedelem típusa	kérelmező	közös háztartásban élő személyek				
munkaviszonyból, foglalkoztatási jogviszonyból származó						
társas és egyéni vállalkozásból, őstermelői, illetve szellemi és más önálló tevékenységből származó						
alkalmi munkavégzésből származó						
táppénz, gyed, gyes, gyet, családi pótlék						
nyugellátás és egyéb nyugdíjszerű rendszeres szociális ellátások						
önkormányzat és munkaügyi szervek által folyósított ellátások						
egyéb						
Összesen						

A családban az egy főre jutó jövedelem havi összege:

.....Ft/fő

(Az ügyintéző tölti ki!)

Büntetőjogi felelősségem teljes tudatában kijelentem, hogy a kérelemben közölt adatok a valóságnak megfelelnek.

Vámosújfalú,

.....

Kérelmező

Csatolandó mellékletek:

- jogosultságot megállapító határozat, vagy hatósági bizonyítvány másolata, vagy
- jövedelemigazolások

Átvételi elismervény

..... 3941 Vámosújfalú,szám alatti lakos
aláírással elismerem, hogy a mai napon Vámosújfalú Község Önkormányzat Képviselő-testületének a
szociális célú tüzelőfa támogatásról szóló vonatkozó önkormányzati rendelete alapján megállapított
természetbeni juttatásként **erdei m³** mennyiségű kemény lombos tűzifát átvettem.

Vámosújfalú,

.....
átadó

.....
átvevő

2. Napirendi pont: Előzetes egyes önkormányzati rendeletek deregulációs célú hatályon kívül helyezéséről

Előterjesztő: dr. Vitányi Eszter jegyző

Az előterjesztés a jegyzőkönyv 4. mellékletét képezi

dr. Vitányi Eszter jegyző: elmondta, hogy az önkormányzati rendeletek felülvizsgálata során megállapításra került, hogy több költségvetési és zárszámadási rendelet hatályon kívüli helyezéséről gondoskodni szükséges. A költségvetési és zárszámadási rendeletek hatályvesztésére nem készült jogszabályi rendelkezés, azok hatályba tartásának időtartamát, illetve hatályvesztésének idejét az érintett képviselő-testületnek kell eldöntenie. A költségvetési és zárszámadási rendeletek hatályban tartása időtartamának megállapításánál figyelembe kell venni, hogy a költségvetési és zárszámadási rendeletekben foglaltak megvalósultak-e, tehát ha egy költségvetési rendeletben foglaltak megvalósultak, akkor azt, akár a zárszámadási rendelettel hatályon kívül lehet helyezni. Mivel egy esetleges módosítás során a hatályon kívül helyezett rendeletek már nem módosíthatók, így jelenleg azok a költségvetési rendeletek kerülnének hatályon kívül helyezésre, melyeknek a hatályba lépésétől számított 2. év eltelt, és ezzel az időponttal egyidejűleg az érintett a zárszámadási rendeletek hatályon kívül helyezése is megtörténne.

Kérdés, hozzászólás: nem volt.

Jadlóczki Lajos polgármester: kérte a képviselő-testületet, hogy szavazzon igennel, aki egyetért az egyes önkormányzati rendeletek deregulációs célú hatályon kívül helyezéséről szóló önkormányzati rendelet megalkotásával és elfogadja az írásbeli előterjesztésben foglalt rendelet-tervezetet.

Vámosújfalú Község Önkormányzat Képviselő-testülete a **jelenlévő 5 képviselőből 5 igen szavazattal, ellenszavazat és tartózkodás nélkül** a következő rendeletet alkotta:

Vámosújfalú Község Önkormányzat Képviselő-testületének

9/2025. (X. 30.) önkormányzati rendelete

egyes önkormányzati rendeletek deregulációs célú hatályon kívül helyezéséről

[1] Az önkormányzati rendeletek időszakos felülvizsgálata, valamint tartalmi és technikai deregulációja a jogbiztonság szempontjából szükséges feladat. A rendelet megalkotásának célja az önkormányzati rendeletek felülvizsgálatának eredményeképpen a jogalkalmazás tapasztalatai alapján az elavult, szükségtelenné vált, tartalmilag kiüresedett vagy egyéb okból alkalmazhatatlan rendeletek hatályon kívül helyezése.

[2] Vámosújfalú Község Önkormányzat Képviselő-testülete az Alaptörvény 32. cikk (2) bekezdésében meghatározott eredeti jogalkotói hatáskörében, az Alaptörvény 32. cikk (1) bekezdés a) pontjában, a jogalkotásról szóló 2010. évi CXXX. törvény 10. § (2) bekezdésében meghatározott feladatkörében eljárva a következőket rendeli el:

1. §

Hatályát veszti Vámosújfalú Község Önkormányzat Képviselő-testületének az önkormányzat 2022. évi költségvetéséről szóló 1/2022. (II. 10.) önkormányzati rendelete.

2. §

Hatályát veszti Vámosújfalú Község Önkormányzat Képviselő-testületének a 2021. évi pénzügyi terv végrehajtásáról szóló 5/2022. (V. 25.) önkormányzati rendelete.

3. §

Hatályát veszti Vámosújfalú Község Önkormányzat Képviselő-testületének az önkormányzat 2023. évi költségvetéséről szóló 1/2023. (II. 16.) önkormányzati rendelete.

4. §

Hatályát veszti Vámosújfalú Község Önkormányzat Képviselő-testületének a 2022. évi pénzügyi terv végrehajtásáról szóló 8/2023. (V. 25.) önkormányzati rendelete.

5. §

Hatályát veszti Vámosújfalú Község Önkormányzat Képviselő-testületének az önkormányzat 2023. évi költségvetéséről szóló 1/2023. (II.16.) önkormányzati rendelet módosításáról 2/2024. (II. 15.) önkormányzati rendelete.

6. §

Hatályát veszti Vámosújfalú Község Önkormányzat Képviselő-testületének a 2023. évi pénzügyi terv végrehajtásáról szóló 4/2024. (V. 30.) önkormányzati rendelete.

7. §

Ez a rendelet a kihirdetést követő napon lép hatályba, és az azt követő napon hatályát veszti.

3. Napirendi pont: Előterjesztés a Vámosújfalú településrendezési tervének módosításáról

Előterjesztő: Jadlóczki Lajos polgármester

Az előterjesztés a jegyzőkönyv 5. mellékletét képezi.

Jadlóczki Lajos polgármester: átadta a szót dr. Vitányi Eszter jegyzőnek.

dr. Vitányi Eszter jegyző: elmondta, hogy Vámosújfalú Község Önkormányzata Képviselő-testületének Vámosújfalú község Szabályozási Tervéről és Helyi Építési Szabályzatáról szóló 15/2003. (IX. 17.) önkormányzati rendeletéből törölni kérték a tárgyi telket érintő felüljáróval egybekötött utat, mely Kenézlő község települést kötné össze a 37. számú főúttal. A tervezett út a belterületen érinti a 298/1-3 Hrsz-ú ingatlant, ahol egy vasúti és közúti felüljáró közbeiktatásával oldja meg a közlekedési problémát. A 298 Hrsz-ú ingatlan Szigeti Jenő helyi lakos tulajdonát képezi, aki szeretné értékesíteni az ingatlanának egy részét. A vevő Bölkei István, aki mezőgazdasági géptároló épület építését tervezi. A módosítás során kérték a védelmi erdő övezet megszüntetését és a jelenlegi 298 helyrajzi számú ingatlan „Ge” beépítésre szánt építési övezetre módosítást. A rendezési terv módosításának költségét vállalták. A településrendezési terv módosításának megindításáról Vámosújfalú Község Önkormányzat Képviselő-testülete a 26/2025.(V.15.) határozatával döntött. A településrendezési eszköz egyeztetése általános eljárás szerint megtörtént. A településrendezési terv módosításának véleményezési dokumentációját a község

A módosítással kapcsolatban az önkormányzat az egyes tervek, illetve programok környezeti vizsgálata alapján kikérte a környezet védelméért felelős közigazgatási szervek véleményét arról, hogy a hatáskörükbe tartozó környezet- vagy természetvédelmi szakterületet illetően várható-e jelentős környezeti hatás. A környezet védelméért felelős szervek nyilatkozatának figyelembevételével Vámosújfalú Község Önkormányzat Képviselő-testülete a 46/2025. (VII. 14.) határozatában úgy döntött, hogy a módosítással kapcsolatban környezeti vizsgálat készítését nem tartja szükségesnek.

A partnerségi véleményezés lefolytatásra került. A partnerségi egyeztetés ideje alatt a tervezettel kapcsolatban észrevétel nem érkezett. A véleményezési eljárásban a véleményezésre jogosult szervek írásos véleményt adtak. A véleményezési szakaszban beérkezett véleményekre Tervezői válaszok születtek, amely alapján egyeztető tárgyalás összehívására nem volt szükség. Vámosújfalú Község Önkormányzat Képviselő-testülete 64/2025. (IX. 24.) határozatában a Tervezői válaszokat elfogadta, a partneri véleményezést, egyben a véleményezési szakaszt lezárta.

A véleményezési szakasz észrevételei alapján a tervdokumentáció korrigálásra került. A dokumentáció tartalmi és formai feldolgozottsága megfelelő. A rendelet-tervezet alkalmas a Képviselő-testületi jóváhagyásra. Vámosújfalú Község településrendezési tervének módosítását az állami főépítész BO/17/00292-8/2025 levelében támogatta. Továbbá elmondta hogy két szavazás szükséges, egy a határozat elfogadásáról a Településszerkezeti Terv részterületét érintő módosításáról egy pedig a Helyi Építési Szabályzatról szóló rendelet módosításáról.

Kérdés, hozzászólás: nem volt.

Jadlóczki Lajos polgármester: kérte a képviselő-testületet, szavazzon igennel, aki jóváhagyja a Vámosújfalú Község Településszerkezeti Tervének részterületét érintő módosítást és egyetért az írásbeli határozati javaslattal.

Vámosújfalú Község Önkormányzat Képviselő-testülete a **jelenlévő 5 képviselőből 5 igen szavazattal - egyhangúlag** - a következő határozatot hozta:

**Vámosújfalú Község Önkormányzat Képviselő-testületének
65/2025. (X. 29.) határozata**


*Vámosújfalú Község Településszerkezeti Tervének
részterületét érintő módosításáról*

Vámosújfalú Község Önkormányzat Képviselő-testülete tárgybani előterjesztést megtárgyalta és úgy döntött, hogy a Vámosújfalú Község Településszerkezeti Tervének településszerkezeti fedvény tervlapja a határozat 1. melléklet szerint módosul.

Felelős: polgármester

Határidő: azonnal

1. melléklet a 65/2025. (X.29.) határozathoz

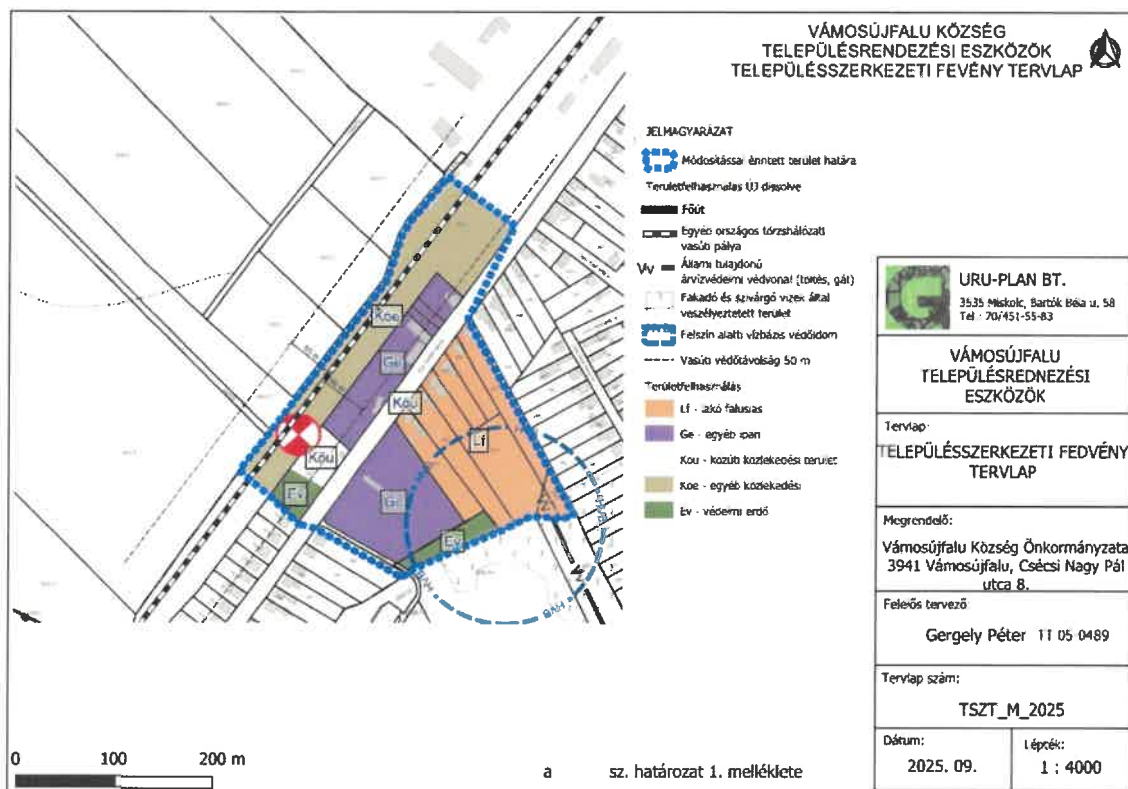

Jadlóczki Lajos polgármester: kérte a képviselő-testületet, hogy szavazzon igennel, aki egyetért Vámosújfalú község Szabályozási Tervéről és Helyi Építési Szabályzatáról szóló 15/2003. (IX.17.) önkormányzati rendelet módosításáról szóló önkormányzati rendelet megalkotásával és elfogadja az írásbeli előterjesztésben foglalt rendelet-tervezetet.

Vámosújfalú Község Önkormányzat Képviselő-testülete a **jelenlévő 5 képviseléből 5 igen szavazattal, ellenszavazat és tartózkodás nélkül** a következő rendeletet alkotta:

Vámosújfalú Község Önkormányzat Képviselő-testületének

10/2025. (X. 31.) önkormányzati rendelete

Vámosújfalú község Szabályozási Tervéről és Helyi Építési Szabályzatáról szóló 15/2003. (IX.17.) önkormányzati rendelet módosításáról

[1] Jelen rendelet megalkotásának célja, hogy megszabja és biztosítsa a település igazgatási területén az építés rendjét a helyi sajátosságoknak megfelelően. Ennek keretében a települési önkormányzat az országos szabályoknak megfelelően, illetve az azokban megengedett eltérésekkel a település közigazgatási területének felhasználásával és beépítésével, továbbá a környezet természeti, táji és épített értékeinek védelmével kapcsolatosan, a telkekhez fűződő sajátos helyi követelményeket, jogokat és kötelezettségeket magába foglalóan alkotja meg rendeletét.

[2] Vámosújfalú Község Önkormányzat Képviselő-testülete az épített környezet alakításáról és védelméről szóló 1997. évi LXXVIII. törvény 62. § (6) bekezdésének 6. pontjában kapott felhatalmazás alapján, a Magyarország helyi önkormányzatairól szóló 2011. évi CLXXXIX. törvény 13. § (1) bekezdés 1. pontjában, valamint az épített környezet alakításáról és védelméről szóló 1997. évi LXXVIII. törvény 6. § (1) bekezdésében meghatározott feladatkörében eljárva, a településtervek tartalmáról, elkészítésének és elfogadásának rendjéről, valamint egyes településrendezési sajátos jogintézményekről szóló 419/2021. (VII.15.) Korm.rendelet 62. § (1) bekezdés a) pontban szerinti véleményezésre jogosult szerv, valamint b) pont szerinti partnerek véleményének kikérésével a következőket rendeli el:

1. §

A Vámosújfalú község Szabályozási Tervéről és Helyi Építési Szabályzatáról szóló 15/2003. (IX. 17.) önkormányzati rendelet 11. §-a helyébe a következő rendelkezés lép:

„11. §

(1) Az egyéb ipari terület elsősorban az ipari, az energia-szolgáltatás és a településgazdálkodás építményei elhelyezésére szolgál.

(2) Az övezet területén az OTÉK 31. § (2) bekezdésben előírtak figyelembevételével kivételesen elhelyezhető a gazdasági tevékenységi célú épületen belül a tulajdonos, a használó és a személyzet számára szolgáló lakások.

(3) **Ge-SZ/35/4,5/1500** jelű építési övezetben szabadon álló beépítésű, legalább 1500 m² nagyságú telken, max 4,5 méter építménymagasságú épületek, illetve a mezőgazdasági tevékenységhez, vagy technológiához kapcsolódó max 6,0 méter építménymagasságú épületek helyezhetők el, max. 35 %-os beépítettséggel, a telken belül 45%-os zöldfelületi borítottsággal. Az összes beépíthető bruttó szintterület 50% lehet a telek arányában.

(4) **Ge -SZk/35/4,5/5000** jelű építési övezetben kialakult, szabadon álló beépítésű, legalább 5000 m² nagyságú telken, max. 4,5 m-a technológiai igény esetén kivételesen 6,0 m - építménymagasságú épületek helyezhetők el max. 35%-os beépítettséggel, a telken belül 40%-os zöldfelületi borítottsággal. Az összes beépíthető bruttó szintterület 45% lehet a telek arányában.

(5) **Ge-SZk/40/4, 5/2000** jelű építési övezetben kialakult, szabadon álló beépítésű, legalább 2000 m² nagyságú telekre kerülő, max. 4,5 m-a technológiai igény esetén kivételesen 6,0 m - építménymagasságú épületek helyezhetők el max. 40%-os beépítettséggel, a telken belül 40%-os zöldfelületi borítottsággal. Az összes beépíthető bruttó szintterület 60% lehet a telek arányában.

(6) Az övezet épületeinél a települési hagyományokhoz illeszkedően magas tető alkalmazása kötelező. A tetőtér beépíthető a megengedett maximális építménymagasság betartásával egyidejűleg.

(7) Az övezetben az OTÉK 42. §-a szerint szükséges parkoló számot telken belül kell biztosítani.”

2. §

A Vámosújfalú község Szabályozási Tervéről és Helyi Építési Szabályzatáról szóló 15/2003. (IX. 17.) önkormányzati rendelet 14. § (4) bekezdése helyébe a következő rendelkezés lép:

„(4) A közúthálózat elemei számára az alábbi szabályozási szélességű építési területeket kell biztosítani

a) A 37.sz. Felsőzsolca-Szerencs-Sátoraljaújhely II.r.főút -ami csak a település külterületét érinti- számára a kialakult építési területet kell fenntartani, valamint a tengelytől számított 100-100 m-es védőtávolságot kell figyelembe venni.

b) Országos mellékutak:

ba) A 3801. j. Bodrogkeresztúr-Sárospatak összekötő út jelenlegi területe megtartandó, a 3716. j. összekötő út csatlakozásánál tervezett szabályozási korrekcióval (a szabályozási szélesség: 15,0-20,0 m). A nyomvonal mentén létesítendő kerékpárút ill. az út menti egyoldali leállósáv kialakításához a csapadékvíz-elvezetés zárt megoldásával, valamint a teljes szabályozási terület ún. faltól falig terjedő közterületrendezésével kell a részletes terveket elkészíteni.

bb) A 3716. j. Vilmány-Vámosújfalú-i összekötő út belterületi szakaszán a szabályozási szélesség 25,0 m.

bc) Az országos mellékutak külterületi szakaszai mentén a tengelytől számított 50-50 m-es védőtávolságot figyelembe kell venni.

Az országos közutak (főút és mellékutak) melletti védőtávolságon belül létesítményt csak a közút kezelőjének hozzájárulásával és a közúti hatóság engedélyével szabad.

c) Belterületi gyűjtőutak: A Csécsi Nagy Pál u.-Táncsics M. u. - Petőfi u. vonalán kiépítendő hurok-út. Minimális szélessége 12,0 m, zárt rendszerű csapadékvíz-elvezetéssel összehangolt közterületrendezés szükséges. A gazdasági terület feltáró útja; szabályozási szélessége 16,0 m.

d) Lakóutcák:

da) A meglévő lakóutcák területe megtartandó, kiépítés ill. átépítés során komplex közterületrendezés szükséges.

db) Az új lakóutcák szabályozási szélessége 16,0 m, melyben legalább egyoldali fasor telepítése kötelező.

e) A közúti csomópontok területét a szabályozási terv tartalmazza.”

3. §


A Vámosújfalú község Szabályozási Tervéről és Helyi Építési Szabályzatáról szóló 15/2003. (IX. 17.) önkormányzati rendelet 1. melléklete helyébe az 1. melléklet lép.

4. §

Hatályát veszti a Vámosújfalú község Szabályozási Tervéről és Helyi Építési Szabályzatáról szóló 15/2003. (IX. 17.) önkormányzati rendelet 2. melléklete.

5. §

Ez a rendelet a kihirdetését követő napon lép hatályba.

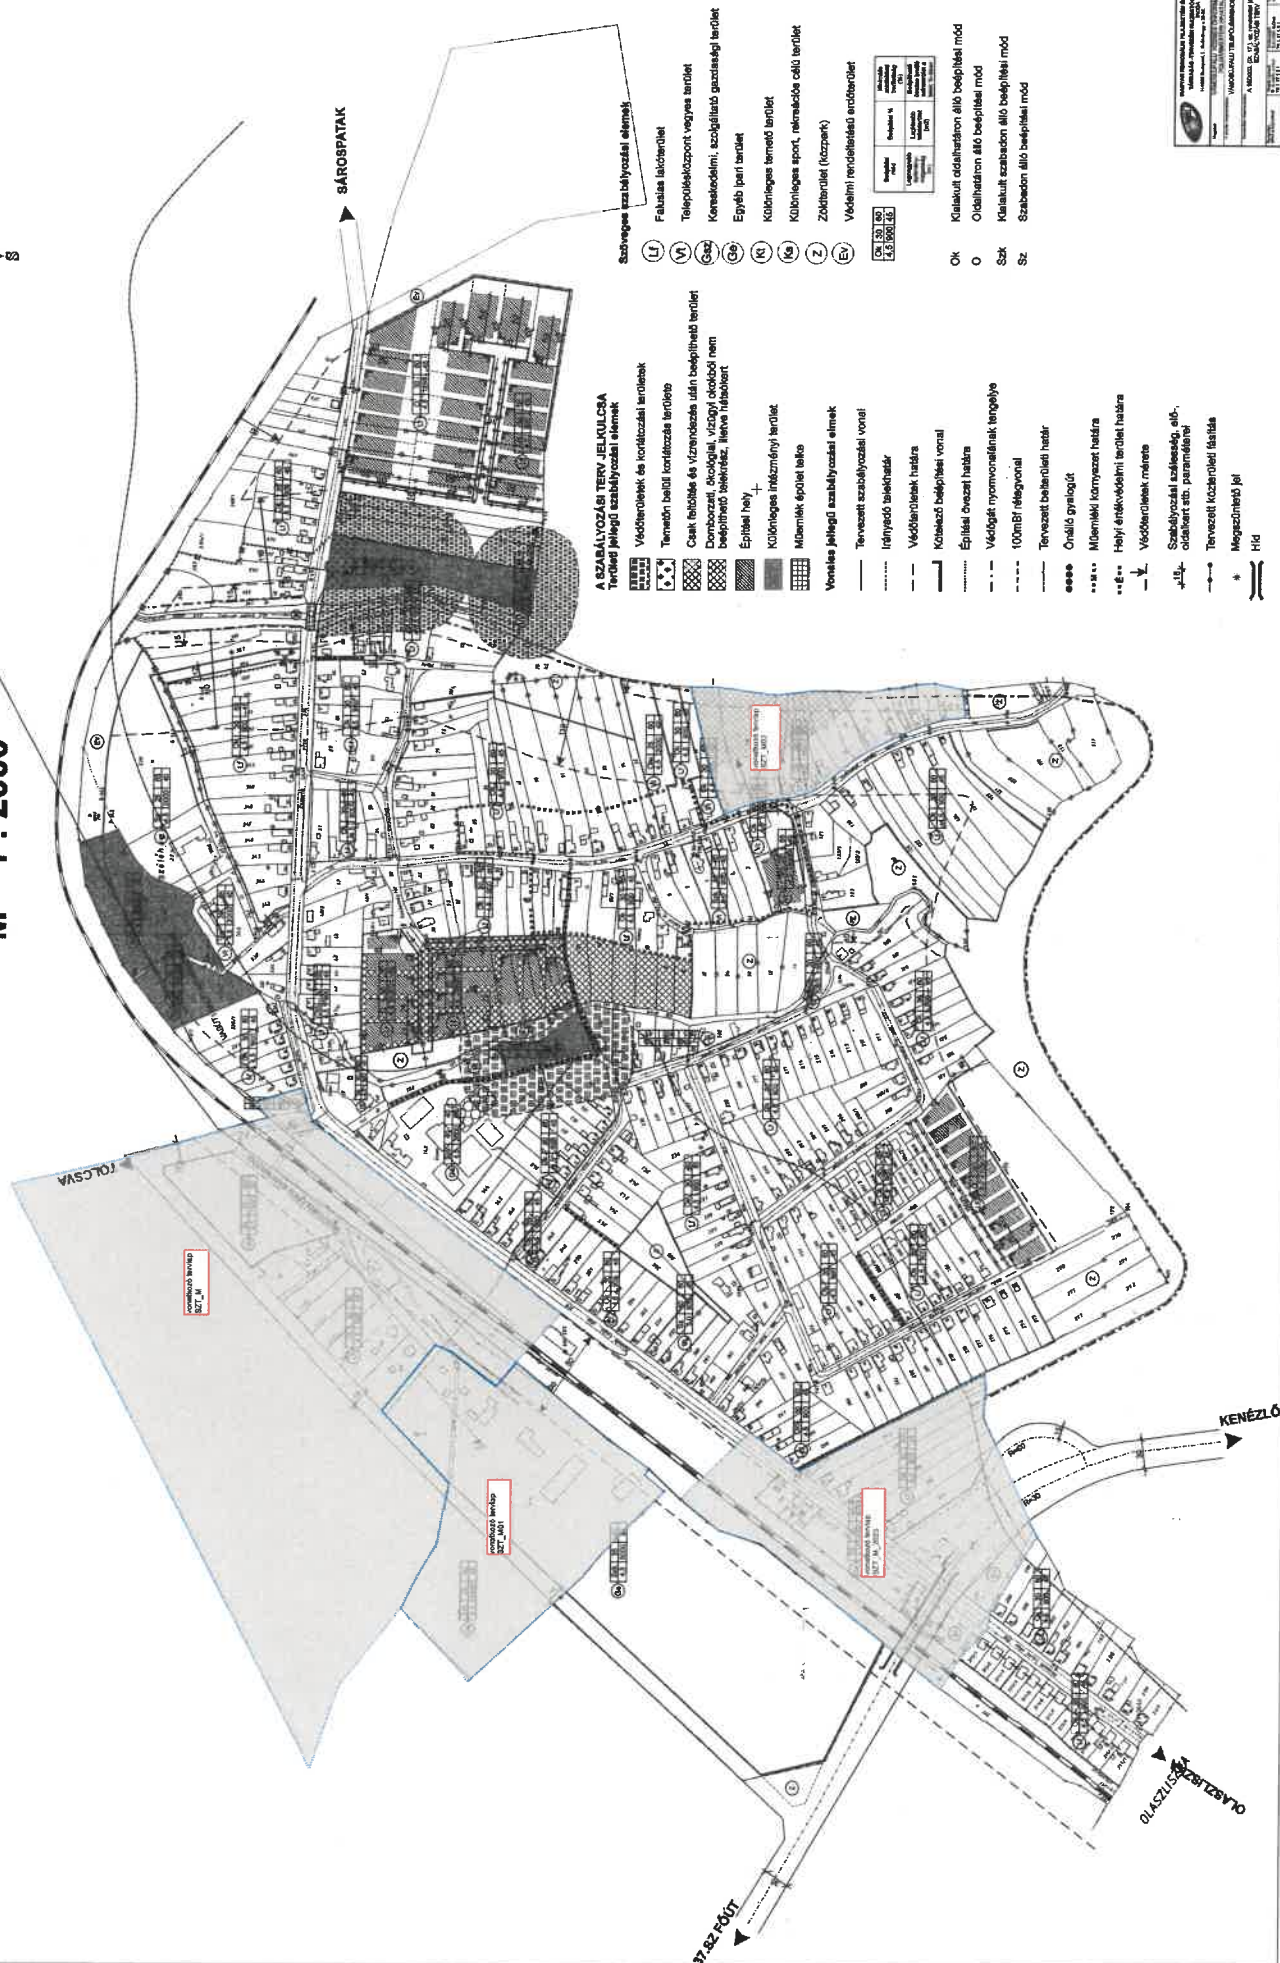

VÁMOSÚJFALU

KÜLTERÜLET-SZABÁLYOZÁSI TERV M= 1: 10 000 2001.

SZOLGÁLATI HASZNÁLATRA

A KÜLTERÜLET-SZABÁLYOZÁSI TERV JELKULCSA

BEÉPÍTÉSRE SZÁNT TERÜLETEK

GA KERESKEDELMI SZOLGÁLTATÓ GAZDASÁGI TERÜLET

BEÉPÍTÉSRE NEM SZÁNT TERÜLETEK

- MA ÁLTALÁNOS MEZŐGAZDASÁGI TERÜLET
- MB KORLÁTOZOTT FUNKCIÓS MEZŐGAZDASÁGI TERÜLET
- ME BORKÖRÜL MEZŐGAZDASÁGI TERÜLET
- EV ERDŐTERÜLET VÉDELMI RENDELTELTÉSEL
- ET ERDŐTERÜLET GAZDASÁGI RENDELTELTÉSEL
- VZ VIZGAZDALKODÁSI TERÜLET - VÍZFOLYÁS
- VZ VIZGAZDALKODÁSI TERÜLET - HÖLTÁG
- VZ VIZGAZDALKODÁSI TERÜLET - KÖZTÉS
- KK KÖZLEKEDÉSI TERÜLET - KÖZUT
- VA KÖZLEKEDÉSI TERÜLET - VASÚT

---V--- ÁRVÍZSEL VÉDELTELT TERÜLET HATÁRA

----- IGAZGATÁSI TERÜLET HATÁRA

===== A TERVLAPOK SZABÁLYOZOTT TERÜLET HATÁRA

--- SZABÁLYOZÁSI VONAL (EYBEN TERÜLETLEJÁRÁSI EGYÉB HATÁRA)

--- KÖZTERÜLET SZABÁLYOZÁSI SZÉLERÉGE

--- TERÜLETLEJÁRÁSI EGYÉB HATÁRA (HA AZ NEM SZABÁLYOZÁSI VONAL)

--- VÉDŐTÁVOLTSÁG

ÉPÍTÉSI ÖVEZETI ELŐÍRÁSOK

Területi jel	Beépítési mód	Max. beépítési mérték (%)	Max. építési mérték (%)	Beépítési sűrűség (m ² /ha)	Kialakítási mérték (m ² /ha)
Gk	SZ	35	4,5	1200	1200
Mb	SZ	3	4,5	10 000	10 000
Mb	SZ+O	3	3,5	1000	1000

SÁRAZSADÁNY

VISS

0507 351

VÁMOSÚJFALU

Borsod-Abaúj-Zemplén megyei község
KÜLTERÜLETI ÁTNEZETI TÉRKÉPE

Méretarány 1:10 000
ÉNY felé

Az 1983. évi (Bárművelési alapirányelvek) 644. § (1) 1975. (F) OFTH számú Szabályzat előírásai szerint készítette a Budapesti Geodéziai és Térképészeti Vállalat.


Borsod-Abaúj-Zemplén megyei község

MAGYAR REPUBLIKA BORSOD-ABAÚJ-ZEMPLEN MEGYE	
Tervezői: Borsod-Abaúj-Zemplén Megyei Kormányhivatal	
Nyomtatás:	1996. évi. 12. hó. 12. nap.
Térkép:	1:10 000
Térkép:	1:10 000
A munka megnevezése:	VÁMOSÚJFALU TELEPÜLÉSHATÁRI TERVE
Elkészítette:	1996. évi. 12. hó. 12. nap.
Vezető tervező:	KÖRTERÜLET-SZABÁLYOZÁSI TERV
Tervező:	KÖRTERÜLET-SZABÁLYOZÁSI TERV
Készítette:	KÖRTERÜLET-SZABÁLYOZÁSI TERV
Ellátott:	KÖRTERÜLET-SZABÁLYOZÁSI TERV

Készítette: az OFTH Készítési Vállalat
Készítési idő: 1996. évi. 12. hó. 12. nap.

VÁMOSÚJFALU KÖZSÉG

TELEPÜLÉSRENDEZÉSI ESZKÖZEINEK MÓDOSÍTÁSA

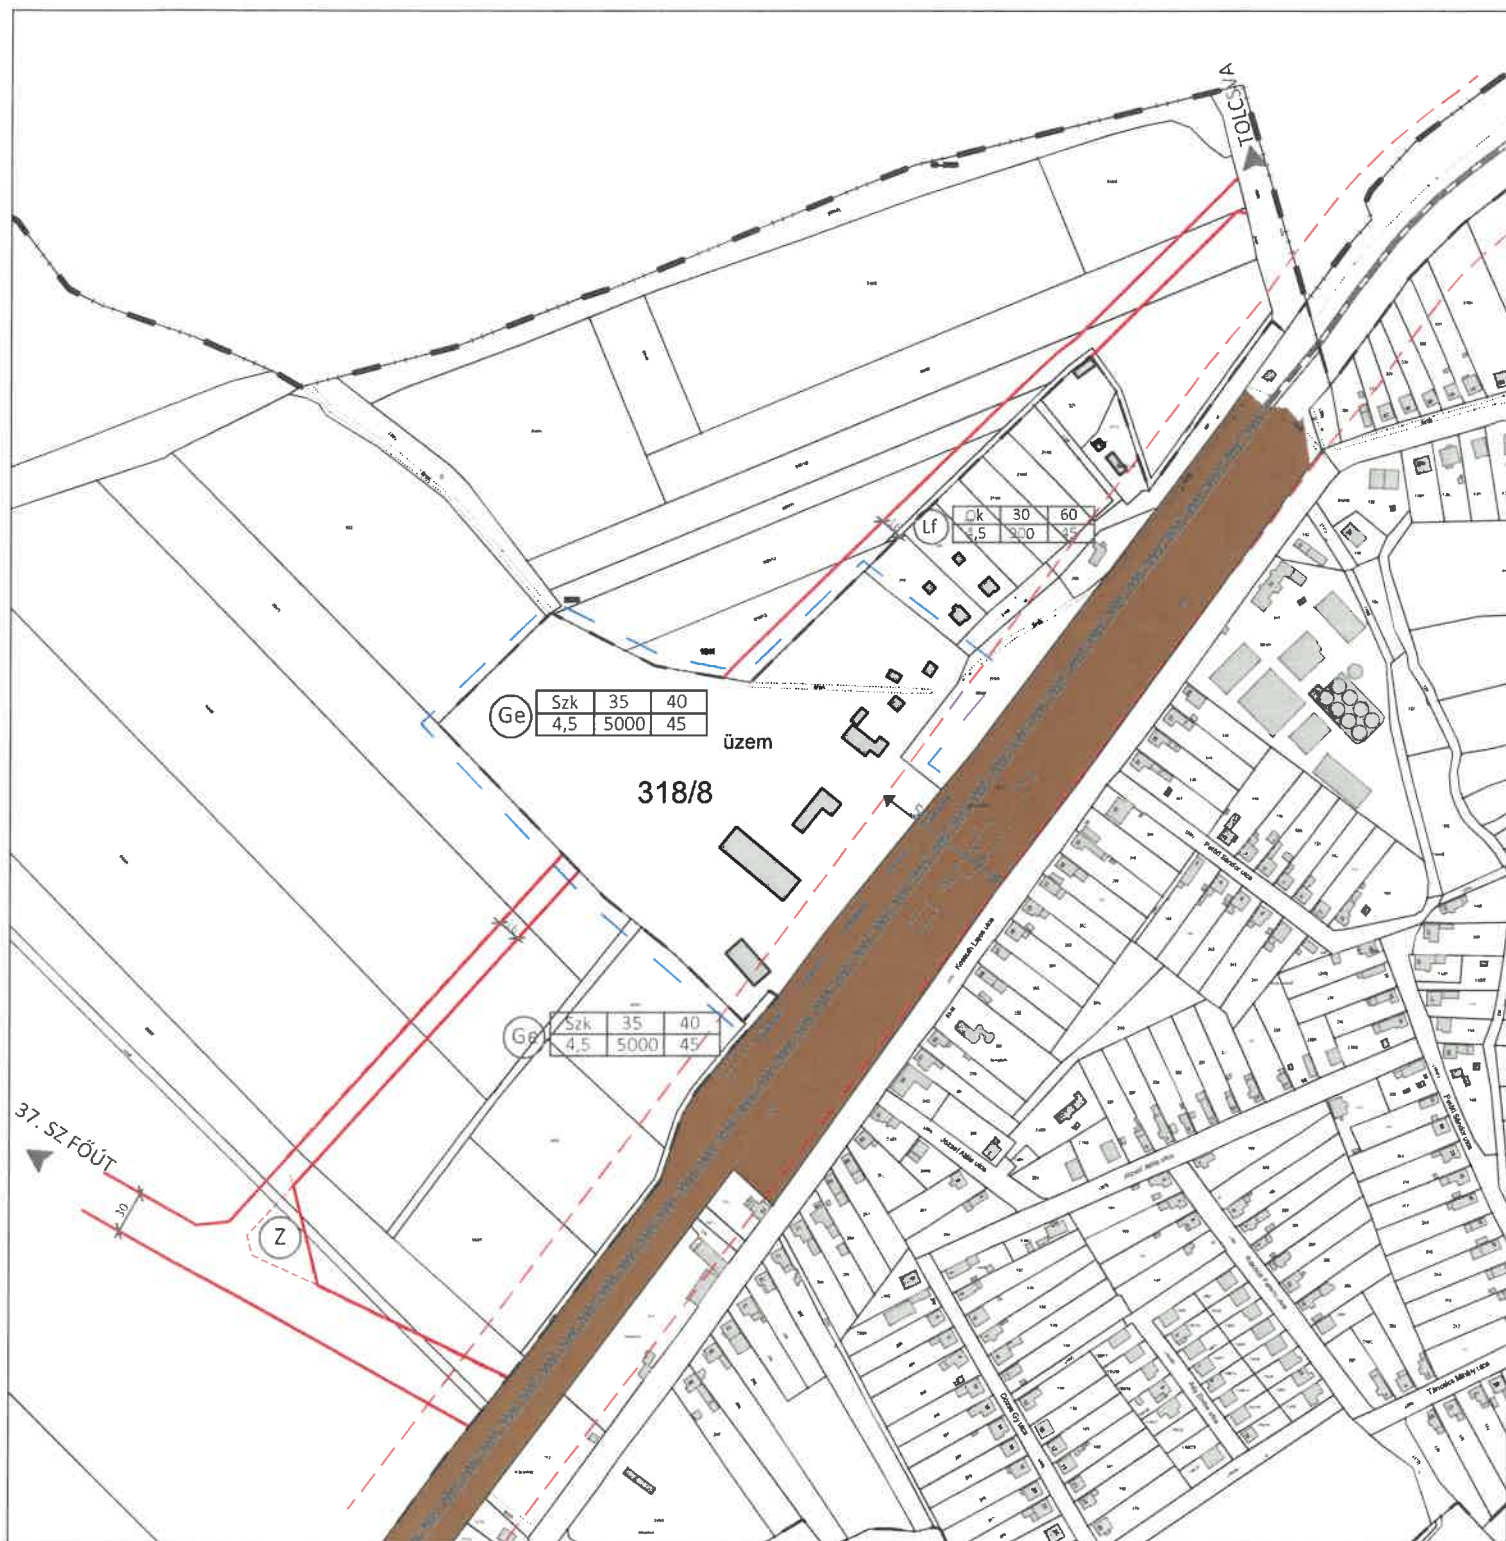

JELMAGYARÁZAT

- Lf Falusias lakóterület
 Gks Kereskedelmi, szolgáltató gazdasági terület
 Ge Egyéb ipari terület
 szk kialakult szabadon álló beépítési mód

Beépítési mód	Beépítési %	Minimáliszokfelületi borítottság (%)
Legnagyobb építménymagasság (m)	Legkisebb telekterület (m ²)	Beépíthető összes bruttó szintterület a telek %-ában

Ge	Szk	35	40
4,5	5000	45	

- tervezési terület határa
 - tervezett szabályozási vonal
 - irányadó telekhatár
 - belterületi határ
 - tervezett belterületi határ
 - védőterületek határa

Vámosújfaluközség Önkormányzat Képviselő-testületének 15/2003. (IX.17.) számú rendeletével jóváhagyott szabályozási terv módosítása
318/8 hrsz.-ú ingatlanon rögzített út vonatkozásában

AZ ALAPTÉRKÉP AZ ÁLLAMI ALAPADATOK FELHASZNÁLÁSÁVAL KÉSZÜLT

Megrendelő: VÁMOSÚJFALU KÖZSÉG ÖNKORMÁNYZATA
3941 Vámosújfaluközség, Csécsi Nagy Pál utca 8.

Tervező: IIRI-PIAN Bt. 3535 Miskolc, Bartók Béla u. 58.

Gergely Péter
településtervező (TT 05-0489)

Szabó Zsófia
településmérnök

2021. MÁJUS

SZT_M01

VÁMOSÚJFALU KÖZSÉG

TELEPÜLÉSRENDEZÉSI ESZKÖZEINEK MÓDOSÍTÁSA



JELMAGYARÁZAT



Falusias lakóterület



Domborzati, ökológiai, vízügyi okokból nem beépíthető telekrész, illetve hátsókert

Ok

kialakult oldalhatáron álló beépítési mód



tervezési terület határa



építési övezet határa



védőgát nyomvonalának tengelye



belterületi határ



védőterületek határa

Beépítési mód	Beépítési %	Minimális zöldfelületi borítottság (%)
Legnagyobb építménymagasság (m)	Legkisebb telekterület (m ²)	Beépíthető összes bruttó szintterület a telek %-ában

Lf	Ok	30	60
	4,5	500	45

Vámosújfaluközség Önkormányzat Képviselő-testületének 15/2003. (IX.17.) számú rendeletével jóváhagyott szabályozási terv módosítása
a Bodrogi közeli árvízvédelmi körtöltés által érintett ingatlanok vonatkozásában

AZ ALAPTÉRKÉP AZ ÁLLAMI ALAPADATOK FELHASZNÁLÁSÁVAL KÉSZÜLT

Megrendelő: VÁMOSÚJFALU KÖZSÉG ÖNKORMÁNYZATA
3941 Vámosújfaluk, Csécsi Nagy Pál utca 8.

Tervező: IIRI I-PI AN Bt. 3535 Miskolc, Bartók Béla u. 58.

Gergely Péter
településtervező (TT 05-0489)

Szabó Zsófia
településmérnök

2021. MÁJUS

SZT_M02

VÁMOSÚJFALU KÖZSÉG

TELEPÜLÉSRENDEZÉSI ESZKÖZEINEK MÓDOSÍTÁSA

M=1:5000



JELMAGYARÁZAT

- LF Falusias lakóterület
- GsKereskedelmi, szolgáltató gazdasági terület
- VtTelepülésközpont vegyes terület
- ZZöldterület
- MgMezőgazdasági terület
- KvKözlekedési terület

Beépítési mód	Beépítési %	Minimális zöldfelületi borítottság (%)
Legnagyobb építménymagasság (m)	Legkisebb telekterület (m ²)	Beépíthető összes bruttó szántterület a telek %-ában

- tervezési terület határa
- tervezett szabályozási vonal
- építési övezet/ övezethatár
- belterületi határ
- tervezett belterületi határ
- védőterületek határa

Vámosújfalú község Önkormányzat Képviselő-testületének 15/2003. (IX.17.) számú rendeletével jóváhagyott szabályozási terv módosítása
37. sz. főút és a 3716. jelű összekötő úti csomópont körforgalmú csomóponttá történő átépítésével összefüggően

AZ ALAPTÉRKÉP AZ ÁLLAMI ALAPADATOK FELHASZNÁLÁSÁVAL KÉSZÜLT

Megrendelő: VÁMOSÚJFALU KÖZSÉG ÖNKORMÁNYZATA
 3941 Vámosújfalú, Csécsi Nagy Pál utca 8.

Tervező: URU-PLAN Bt. 3535 Miskolc, Bartók Béla u. 58.

Gergely Péter
 településtervező (TT 05-0489)

Szabó Zsófia
 településmérnök

2023. március


SZT_M

VÁMOSÚJFALU KÖZSÉG
TELEPÜLÉSRENDÉZÉSI ESZKÖZÖK
SZABÁLYOZÁSI FEVÉNY TERVLAP



JELMAGYARÁZAT

- Módosítással érintett terület határa
- Szabályozási vonal
- Övezethatár
- Köe - egyéb közlekedési terület
- Köu (K) - Kőuti közlekedési terület
- Zkp, Zkk - Zöldterület
- Főút
- Egyéb országos törzshálózati vasúti pálya
- Vv - Állami tulajdonú árvízvédelmi védvonal (töltés, gát)
- Fakadó és szivárgó vizek által veszélyeztetett terület
- Felszín alatti vízbázis védőidom
- Vasúti védőtávolság 50 m

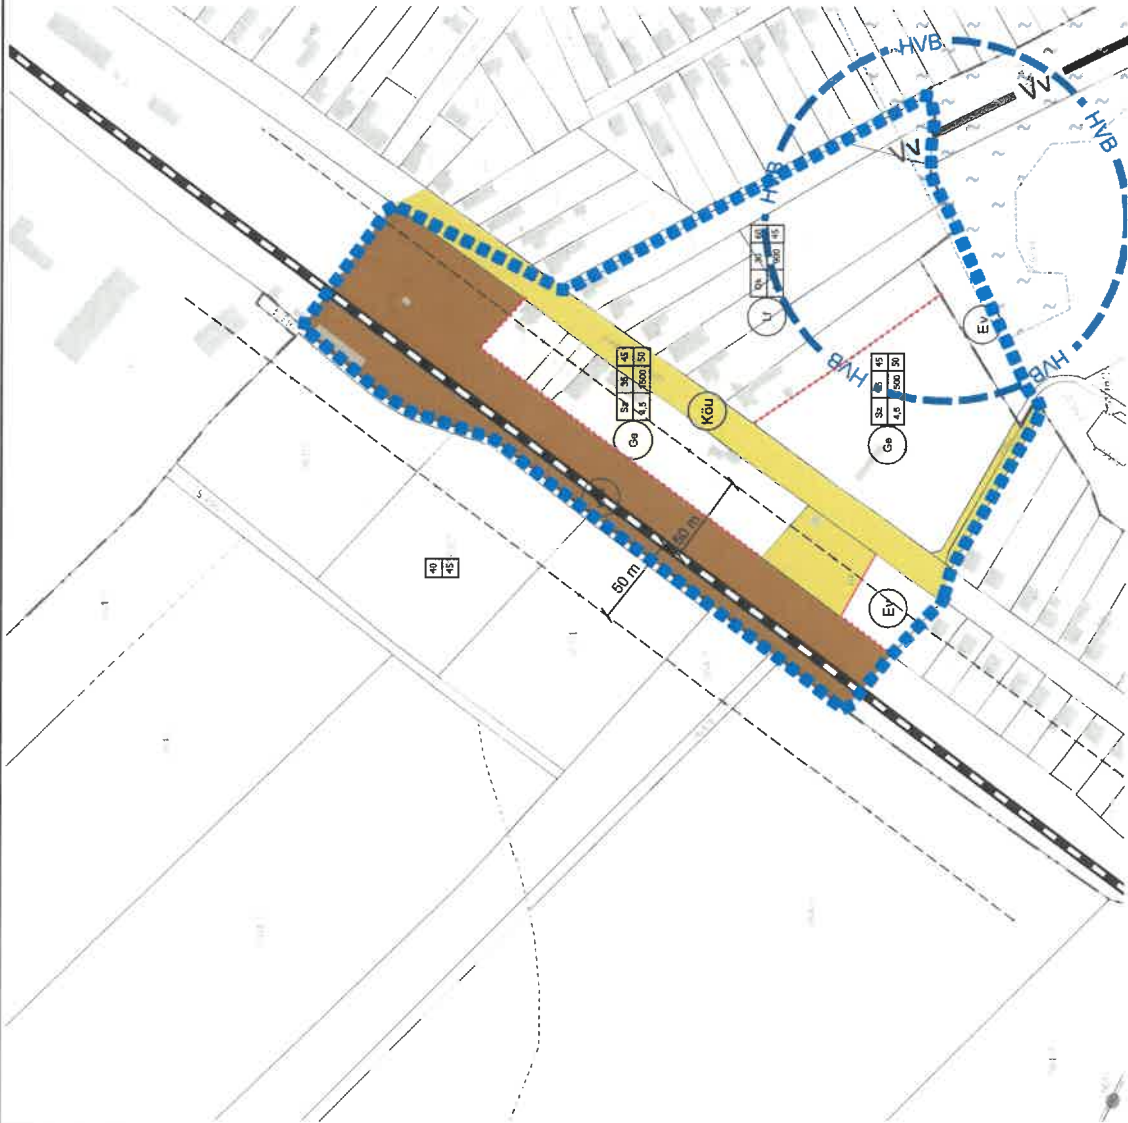

	URU-PLAN BT. 3535 Miskolc, Bartók Béla u. 58. Tel.: 70/451-55-83
VÁMOSÚJFALU TELEPÜLÉSRENDÉZÉSI ESZKÖZÖK	
Tervlap: SZABÁLYOZÁSI FEDVÉNY TERVLAP	
Megrendelő: Vámosújfalú Község Önkormányzata 3941 Vámosújfalú, Csécsi Nagy Pál utca 8.	
Felelős tervező: Gergely Péter TT 05-0489	
Tervlap szám: SZT_M_2025	
Dátum: 2025. 09.	Lépték: 1 : 4000

4. Napirendi pont: Tájékoztató a Sárospataki Tankerülethez tartozó Vámosújfalui Általános Iskola 2024/2025. évi munkájáról, terveiről

*Előterjesztő: Sárospataki Tankerület Igazgatója, Vámosújfalui Általános Iskola Igazgatója
A tájékoztató a jegyzőkönyv 6. mellékletét képezi.*

Jadlóczi Lajos polgármester: elmondta, hogy a Vámosújfalui Általános Iskola Igazgatója nem tudott eljönni az ülésre egyéb elfoglaltsága miatt, de előzetesen megküldte az iskola 2024/2025. évi munkájáról és teveiről szóló tájékoztatót, amit minden képviselő megkapott. Továbbá elmondta, hogy a tájékoztatóból kiderül, hogy milyen sok versenyen vettek részt az iskolás gyermekek és milyen szép eredményeket értek el. Többet hozzátenni nem kíván várta az esetleges kérdéseket hozzászólásokat.

Kérdés, hozzászólás: nem volt.

Jadlóczi Lajos polgármester: kérte a képviselő-testületet, szavazzon igennel, aki elfogadja a Sárospataki Tankerülethez tartozó Vámosújfalui Általános Iskola 2024/2025. évi munkájáról, és terveiről szóló tájékoztatót és egyetért az írásbeli határozati javaslattal.

Vámosújfalu Község Önkormányzat Képviselő-testülete a **jelenlévő 5 képviselőből 5 igen szavazattal - egyhangúlag** - a következő határozatot hozta:

**Vámosújfalu Község Önkormányzat Képviselő-testületének
66/2025. (X. 29.) határozata**

*a Sárospataki Tankerülethez tartozó Vámosújfalui Általános Iskola 2024/2025. tanévben végzett
tevékenységéről*

Vámosújfalu Község Önkormányzat Képviselő-testülete tárgybani tájékoztatót megtárgyalta és a Sárospataki Tankerülethez tartozó Vámosújfalui Általános Iskola 2024/2025. tanévben végzett tevékenységéről szóló tájékoztatót tudomásul vette.

Felelős: polgármester

Határidő: azonnal

5. Napirendi pont: Előterjesztés Arany János Tehetséggondozó Programba elvi támogató nyilatkozatról (szóbeli)

Előterjesztő: Jadlóczi Lajos polgármester

Jadlóczi Lajos polgármester átadta a szót dr. Vitányi Eszter jegyzőnek

dr. Vitányi Eszter jegyző: elmondta, hogy Vasvári Tímea vámosújfalui lakos, aki a Vámosújfalui Általános Iskola 8. osztályos tanulója továbbtanulásának ügyében törvényes képviselője kérelmet nyújtott be a képviselő-testülethez melyben azt kérte, hogy elvi támogató nyilatkozatban részesítsék, az Árpád Vezér Gimnázium Arany János Tehetséggondozó Programjába történő felvételi pályázata okán.

Jadlóczi Lajos polgármester javasolta, hogy elviekben támogassák a pályázót.

Kérdés, hozzászólás: nem volt.

Jadlóczi Lajos polgármester: kérte a képviselő-testületet, szavazzon igennel, aki egyetért Vasvári Tímea 3941 Vámosújfalu, Kossuth Lajos út 74. szám alatti lakosnak az Árpád vezér Gimnázium Arany János Tehetséggondozó Programjában elvi támogatói nyilatkozatban részesítésével.

Vámosújfalú Község Önkormányzat Képviselő-testülete a **jelenlévő 5 képviselőből 5 igen szavazattal - egyhangúlag** - a következő határozatot hozta:

**Vámosújfalú Község Önkormányzat Képviselő-testületének
67/2025. (X. 29.) határozata**

Vasvári Tímea Arany János Tehetséggondozó Programba való részvételéről

Vámosújfalú Község Önkormányzat Képviselő-testülete elvi támogatásban részesíti Vasvári Tímea 3941 Vámosújfalú, Kossuth Lajos út 74. szám alatti lakost a Vámosújfalui Általános Iskola nyolcadik évfolyamos tanulóját, hogy részt vegyen az Árpád Vezér Gimnázium Arany János Tehetséggondozó Programjában.

Felelős: polgármester

Határidő: azonnal

6. Napirendi pont: Előterjesztés a 2026. évi startmunka programok jóváhagyásáról

Előterjesztő: Jadróczki Lajos polgármester

Az előterjesztés a jegyzőkönyv 7. mellékletét képezi.

Jadróczki Lajos polgármester: elmondta, hogy két programot szeretne indítani, értékteremtő programot, és szociális jellegű programot, 2026.03.01.-2027.02.28. között, összesen 21 fővel. Az értékteremtő programba a Kossuth Lajos út 42. szám alatti szolgálati lakást már évek óta a közfoglalkoztatásban dolgozók használják pihenő, szociális és raktározási célra. Az épület állaga leromlott vizesblokk része már több éve meghibásodott fűtési rendszere hibája miatt fagykárokat szenvedett. Tervezik a meglévő fűtési rendszer és gázkazán cseréjét, vizesblokk helyreállítását, illetve a festési és hideg burkolási munkáit. Kossuth Lajos út 46. szám alatti ingatlanon szeretnék az állag megóvását elvégezni, tető javítása, cserép/ meglévő bontott cserép felhasználásával. Tetőléc, szarufa javítását, részleges cseréjének fokozatos helyreállítását. Belső faljavítási munkákat, festés, padlóburkolási munkákat elvégezni. Az épületben szociális blokk kialakítását tervezik, mely lehetővé teszi a közmunkások számára a nemek szerinti használatát. Az épületben napi karbantartó helység és napi raktár kerül kialakításra. A mezőgazdasági eszközeik, illetve fém garázs részére szilárd udvar burkolat kialakítását. Utca fronti és telekhatári kerítés javítását festését építését. Konyha esetében a közfoglalkoztatás keretében épült toldalékrész, mely a közfoglalkoztatásban megtermelt mezőgazdasági termékek feldolgozása tartósítása történik. Már a több célú helység burkolása fűtése és világító testek elhelyezése hiányzik és a gyerekektől független un. felnőtt wc kialakítása. A többcélú helyiségben a konyhán nem feldolgozható termékek feldolgozása történik (pl: levendula, díszítések). Hivatalban padlástér kialakítása. A padlástéren nincs szigetelés ezért a nagy meleg miatt használhatatlan (szigetelés, gipszkarton munkálatok, világítás). Továbbá folytatná a már elkezdett, növény és gyümölcsstermesztést, fa és cserjeültetést, virágosítást, fóliasátorban, paradicsom, paprika hagyma és további zöldségek termesztését. A szociális jellegű programban 6 fő foglalkoztatását tervezi a cél az önkormányzati kezelésben lévő útszakaszokon a burkolt utak kátyúzása, útpadka és az út szerves részét képező árokszakaszok rendezése, térkő pótlása javítása. Az utak nagy terheléseknek vannak kitéve, azonban alapozásuk nem erre a megnövekedett forgalomra készült, melynek következtében hamar elhasználódnak kátyúsodnak. A Batthyány György út, Csécsi Nagy Pál út, József Attila út, Petőfi Sándor út, Rákóczi Ferenc út, Táncsics Mihály út kátyúzása, árkok, átereszek tisztítása a csapadékvíz elvezetése. Az illegális hulladéklerakók felszámolása és a község folyamatos tisztántartása. Cserjék, bokrok, sövények túlnövekedése, és az elszáradt részek érdekében azok visszavágása a kisköznél, és a település egész belterületén, ahol ilyen növények találhatók közterületen és a hivatal tulajdonában lévő ingatlanokon. A programok indításához kötelező mellékletként szükséges becsatolni a képviselő-testület erre vonatkozó döntését. Kérte a jelenlévő képviselő-testületi tagok hozzájárulását a 2026. évi önkormányzati közfoglalkoztatási programok indíthatóságáról.

Kérdés, hozzászólás: nem volt.

Jadlóczki Lajos polgármester: kérte a testületet, szavazzon igennel, aki egyetért azzal, hogy Vámosújfalú Község Önkormányzata 2026. évben is startmunka programokat indítson és elfogadja az írásbeli előterjesztés szerinti határozati javaslatot.

Vámosújfalú Község Önkormányzat Képviselő-testülete a **jelenlévő 5 képviselőből 5 igen szavazattal – egyhangúlag** - a következő határozatot hozta:

**Vámosújfalú Község Önkormányzat Képviselő-testületének
68/2025. (X. 29.) határozata
a 2026. évi startmunka programokról**

1. Vámosújfalú Község Önkormányzat Képviselő-testülete a tárgybani előterjesztést megtárgyalta, és úgy döntött, hogy a 2026. évi startmunka programok keretén belül, értékteremtő program 15 fővel, szociális jellegű programra épülő foglalkoztatás 6 fővel, 12 hónap időtartamra történő indítását, tervezését jóváhagyja.
2. felkéri a polgármestert, hogy a fenti döntéséről értesítse a Sárospataki Járási Hivatal Foglalkoztatási Osztályát.

Felelős: polgármester

Határidő: 2025. október 31.

7. Napirendi pont: Indítványok, javaslatok

Jadlóczki Lajos polgármester: elmondta, hogy a képviselő-testület még nem döntött az „Idősek Napja” alkalmából a 60. életévüket betöltött nyugdíjas személyek részére nyújtandó támogatás összegéről. Kérdezte a testületet, hogy milyen összegű támogatásban részesítsék a kérelmezőket?

Götz Jánosné képviselő javasolta, hogy a tavalyi évhez hasonlóan 5.000.-Ft/fő támogatásban részesítsék a kérelmezőket.

A képviselők egyetértettek Götz Jánosné képviselő javaslatával.

További kérdés, hozzászólás: nem volt.

Jadlóczki Lajos polgármester: kérte a képviselő-testületet, szavazzon igennel, aki elfogadja hogy a 2025. évi „Idősek Napja” alkalmából nyújtandó támogatás összege 5.000.- Ft/fő legyen.

Vámosújfalú Község Önkormányzat Képviselő-testülete a **jelenlévő 5 képviselőből 5 igen szavazattal – egyhangúlag** - a következő határozatot hozta:

**Vámosújfalú Község Önkormányzat Képviselő-testületének
69/2025. (X. 29.) határozata
2025. évi „Idősek Napja” alkalmából nyújtandó támogatás összegéről**

Vámosújfalú Község Önkormányzat Képviselő-testülete úgy határozott, hogy

1. a 2025. évi „Idősek Napja” alkalmából nyújtandó támogatás összege 5.000.- Ft/fő,
2. felkéri a polgármestert, hogy gondoskodjon a támogatások kifizetéséről.

Felelős: polgármester
Határidők: azonnal

Jadlóczki Lajos polgármester: elmondta, hogy 2025. november 8. napján jótékonysági bált szervez Vámosújfalú Község Önkormányzata és a Vámosújfalúért Alapítvány közösen Csoma Petike gyógykezelésének pénzbeli támogatására. Mivel a jótékonysági bál a Faluház épületében lesz terembérlési díjat szoktak fizetni azok a szervezetek aki igénybe veszik.

Varga István képviselő javasolta, hogy Vámosújfalú Község Önkormányzata tekintsen el a bérleti díjtól és ajánlja fel ingyen a Faluházat erre a rendezvényre.

További kérdés, hozzászólás: nem volt.

Jadlóczki Lajos polgármester kérte a képviselő-testületet, szavazzon igennel, aki egyetért azzal, hogy 2025. november 8. napján megrendezésre kerülő jótékonysági bálra az önkormányzat térítésmentesen felajánlja a Faluházat.

Vámosújfalú Község Önkormányzat Képviselő-testülete a **jelenlévő 5 képviselőből 5 igen szavazattal - egyhangúlag** - a következő határozatot hozta:

**Vámosújfalú Község Önkormányzat Képviselő-testületének
70/2025. (X. 29.) határozata
A Faluház térítésmentes felajánlása jótékonysági bálra**

Vámosújfalú Község Önkormányzat Képviselő-testülete úgy döntött, hogy a 2025. november 08. napján megrendezésre kerülő jótékonysági bálra a Faluházat térítésmentesen felajánlja.


Felelős: polgármester
Határidők: azonnal

Jadlóczki Lajos polgármester javasolta, hogy a közmeghallgatás időpontja 2025. november 14. napján 17:00 óra legyen.

A képviselő-testület a közmeghallgatás javasolt időpontjával egyetértett.

Jadlóczki Lajos polgármester megköszönte a képviselő-testület munkáját, és tekintettel arra, hogy további kérdés, hozzászólás nem volt az ülést 18 óra 15 perckor bezárta.


Jadlóczki Lajos
polgármester

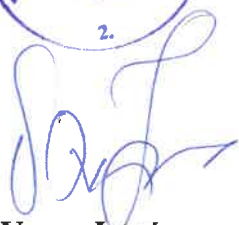

Varga István
jegyzőkönyv hitelesítő


dr. Vitányi Eszter
jegyző